TYPE D

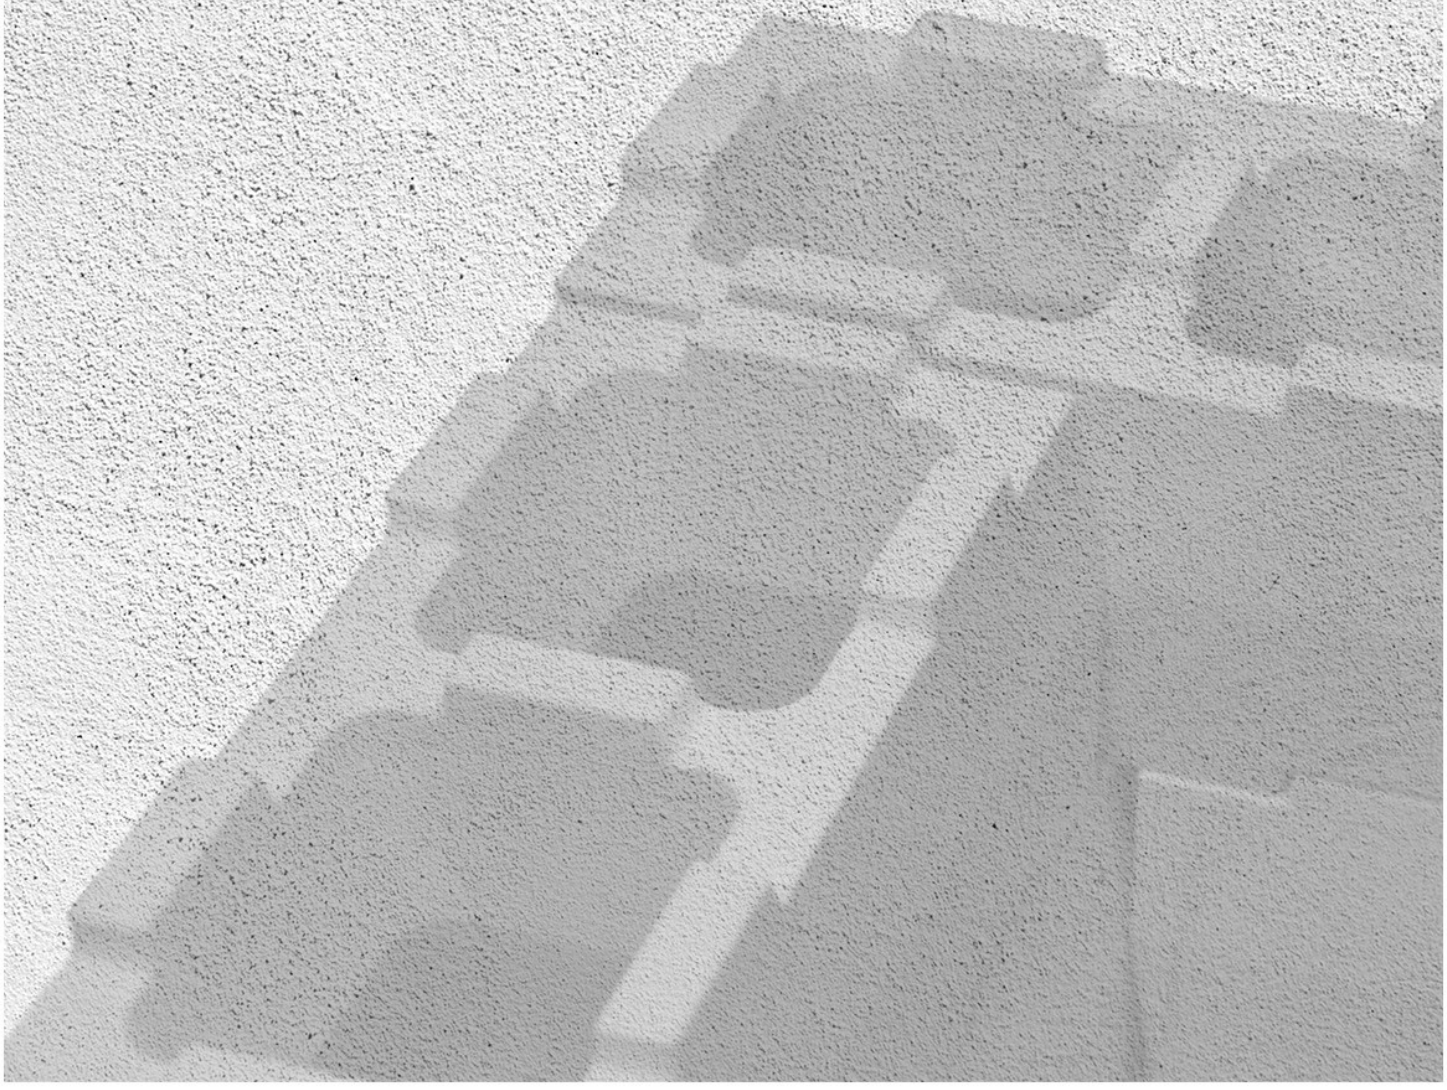

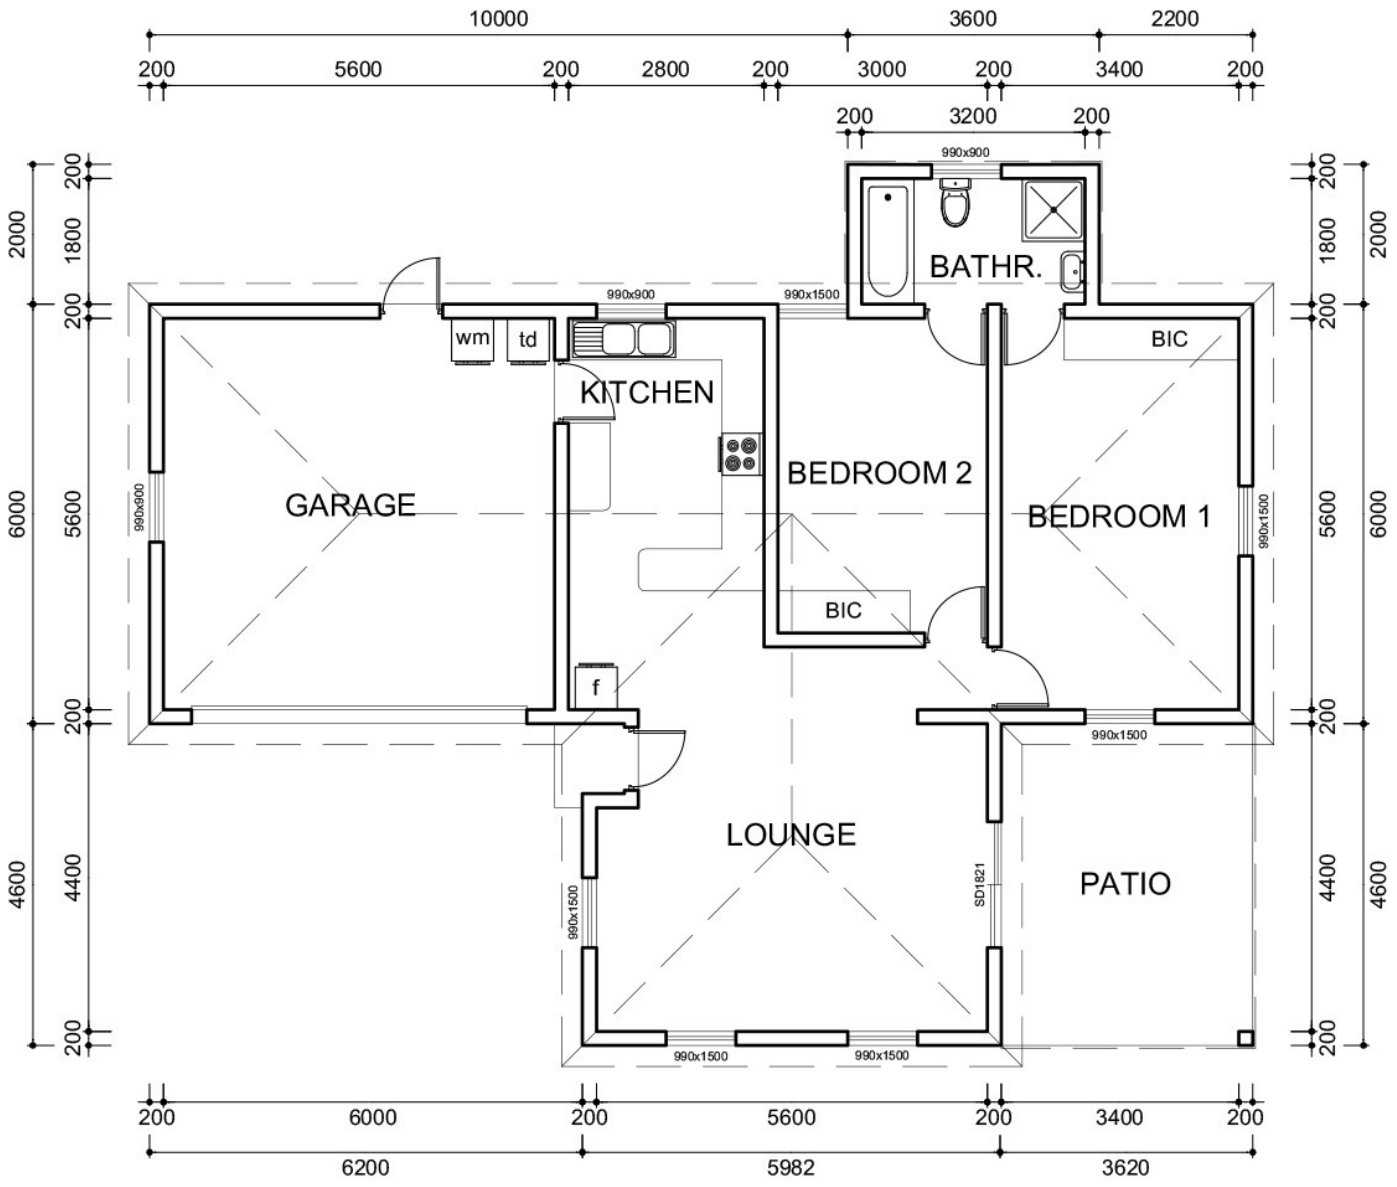

AREA:
HOUSE 130m2
PATIO 17m2

FLOOR PLAN (SCALE 1:100)

D & S Design cc.

P.O.Box 1569
Durbanville 7551
Cell : 083 261 1999
E-mail : dsdesign@telkomsa.net

PROJECT:
PROPOSED HOUSE-D FOR
MR. A. ESTERHUIZEN
STUMBEL BLOC

DRAWN: D. du Plessis SACAP: T0798	DATE: 9/09/2012
SCALE: 1:100	PLAN No: SB90912
OWNER:	SHEET 1 0F 2

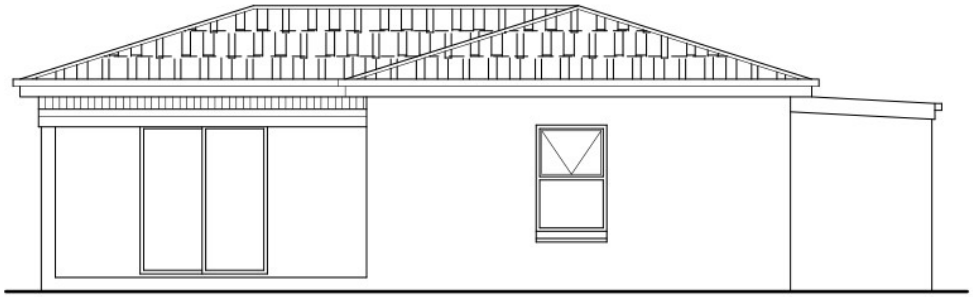

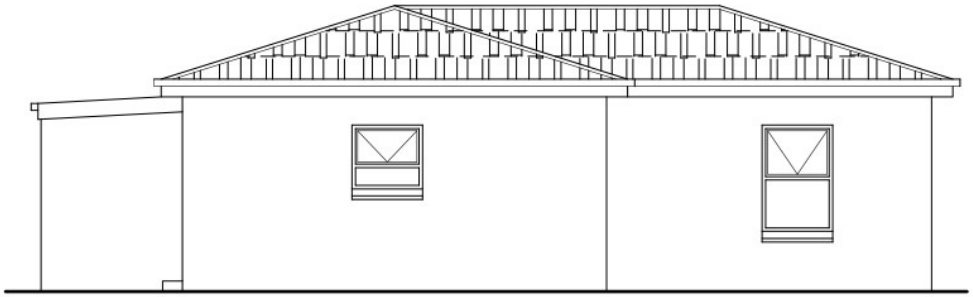

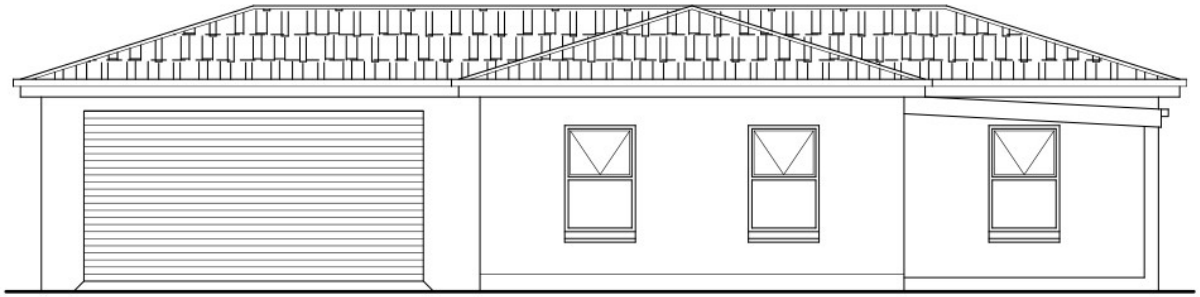

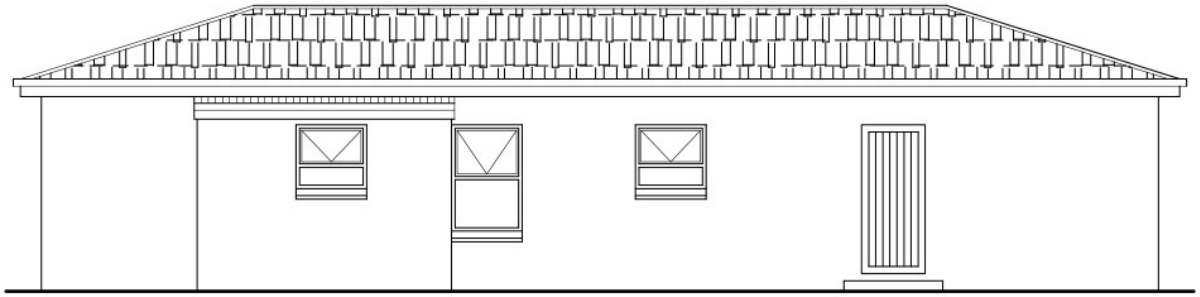

D & S Design cc.

P.O.Box 1569
Durbanville 7551
Cell : 083 261 1999
E-mail : dsdesign@telkomsa.net

PROJECT:
PROPOSED HOUSE-D FOR
MR. A. ESTERHUIZEN
STUMBEL BLOC

DRAWN: D. du Plessis SACAP: T0798	DATE: 9/09/2012
SCALE: 1:100	PLAN No: SB90912
OWNER:	SHEET 2 0F 2